

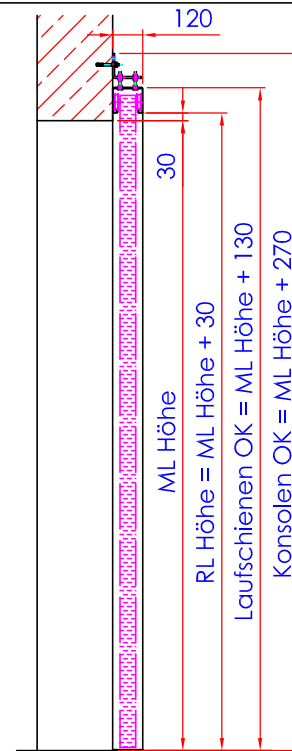


Anschlagpuffer

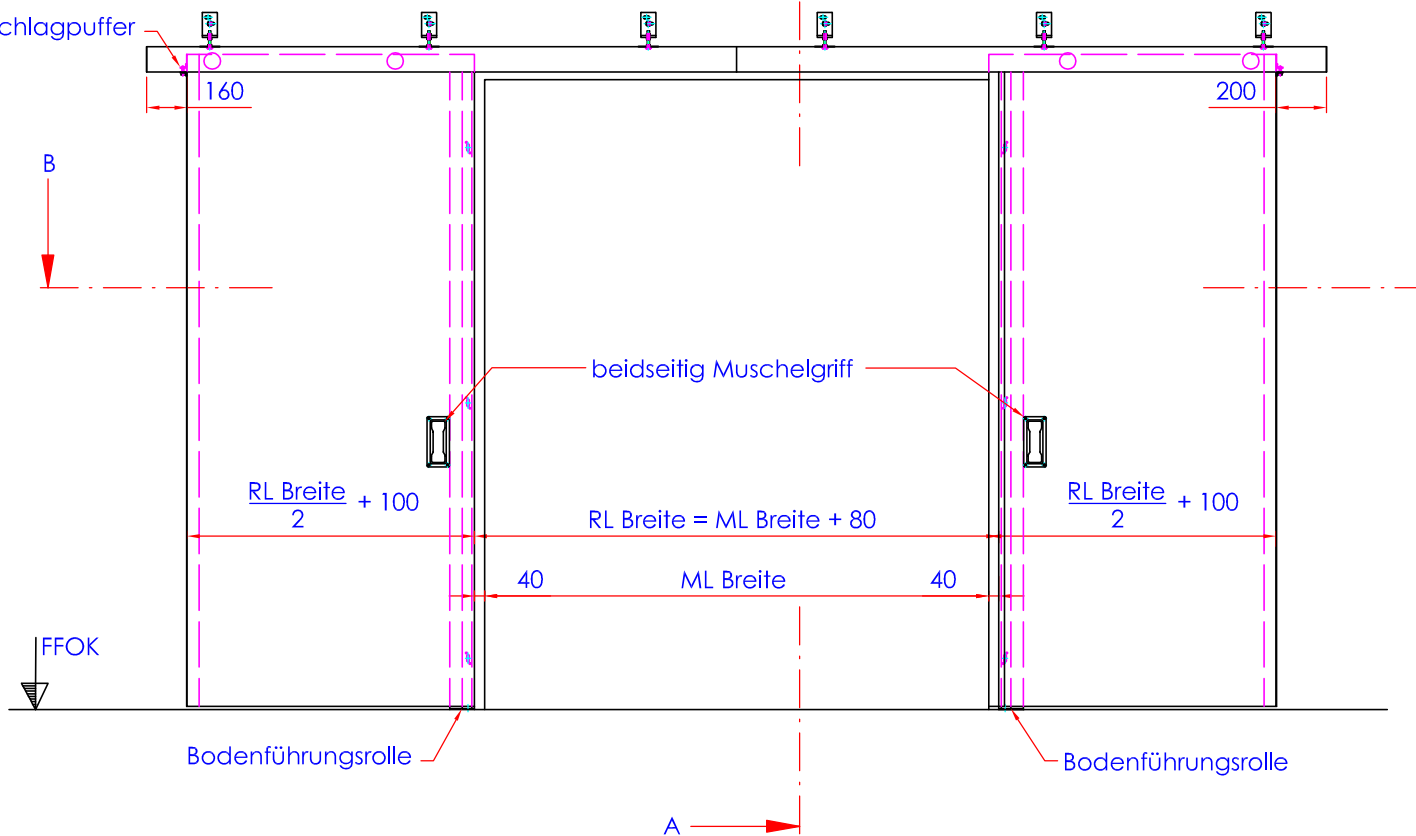

Schnitt A-A

Schnitt B-B

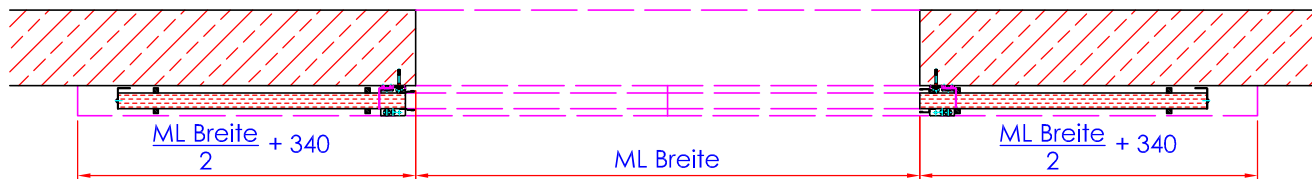

typ - bezeichnung
S Ei2 00 2Fl. LI/RE
projektnummer
-
position
0001
ext. position
-
oberfläche
TB : optional
RA : optional
schlieBvorrichtung
optional
brandmeldeant.
optional
sperbar
optional
gewicht
-
gehtüre
optional
gt-schwellenart
optional
gt-beschlag
optional
-
-
gt-schlieBer
optional

auftraggeber

bauvorhaben

datum / zeichnungsnr.
01.10.15 / 01BM

sachbearbeiter
-

EI2 PROTECTOR GMBH, Plötzeneid 2, 4901 Olttang/H/OÖ, Austria
T + 43 (0)7676 7276-0, F + 43 (0)7676 7276-16, M office@ei2.at

